



A-A metszet

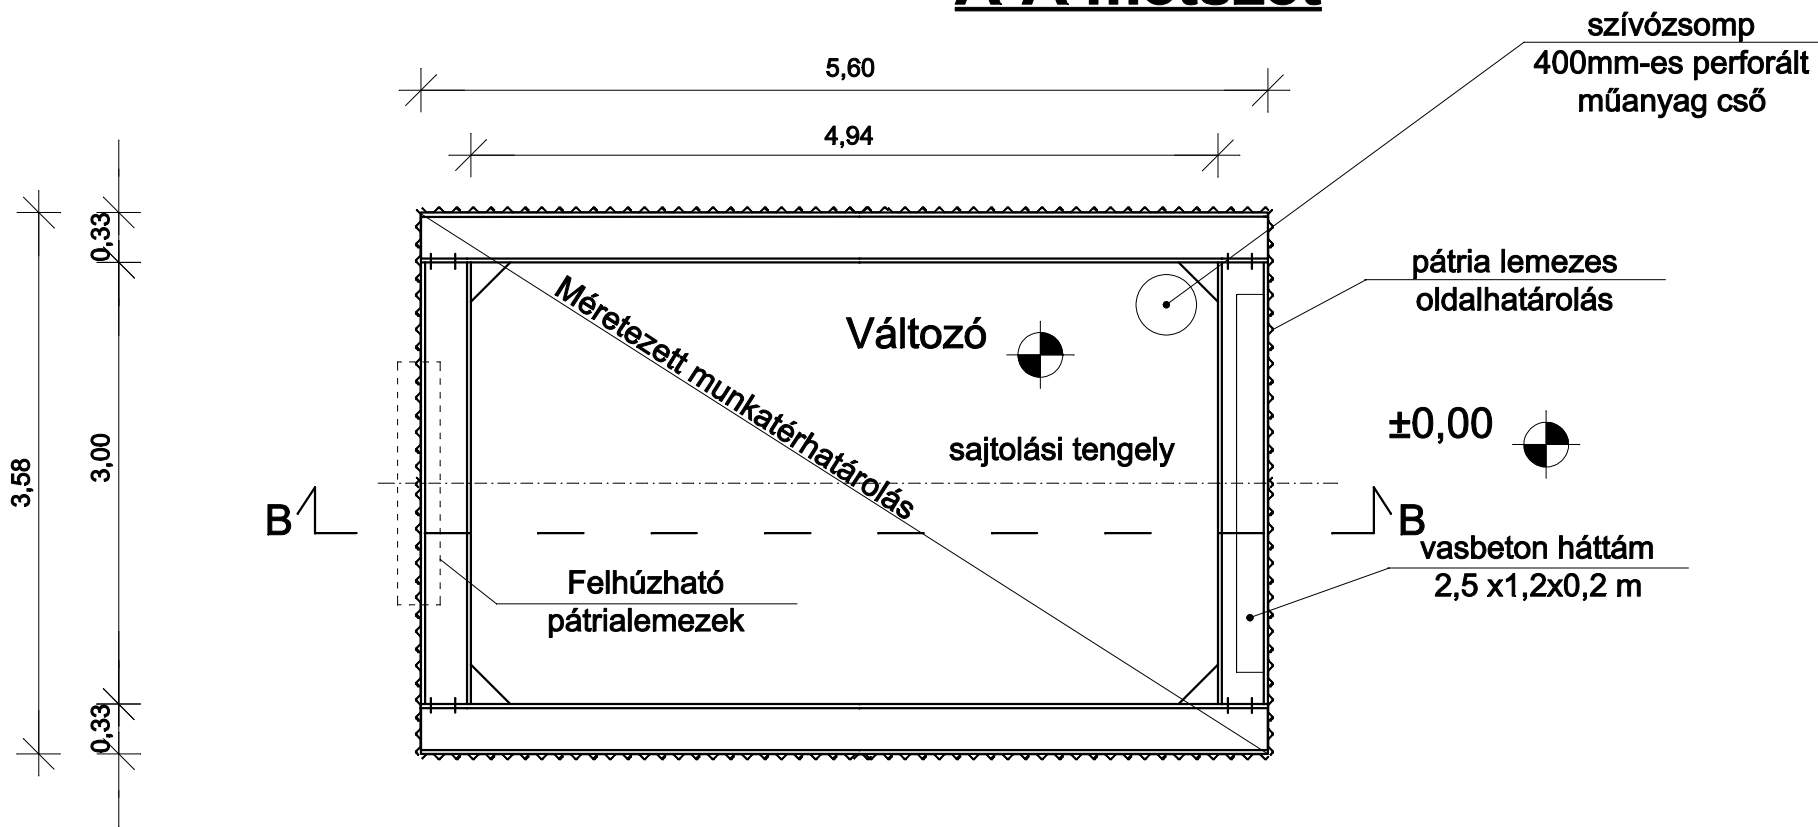

B-B metszet

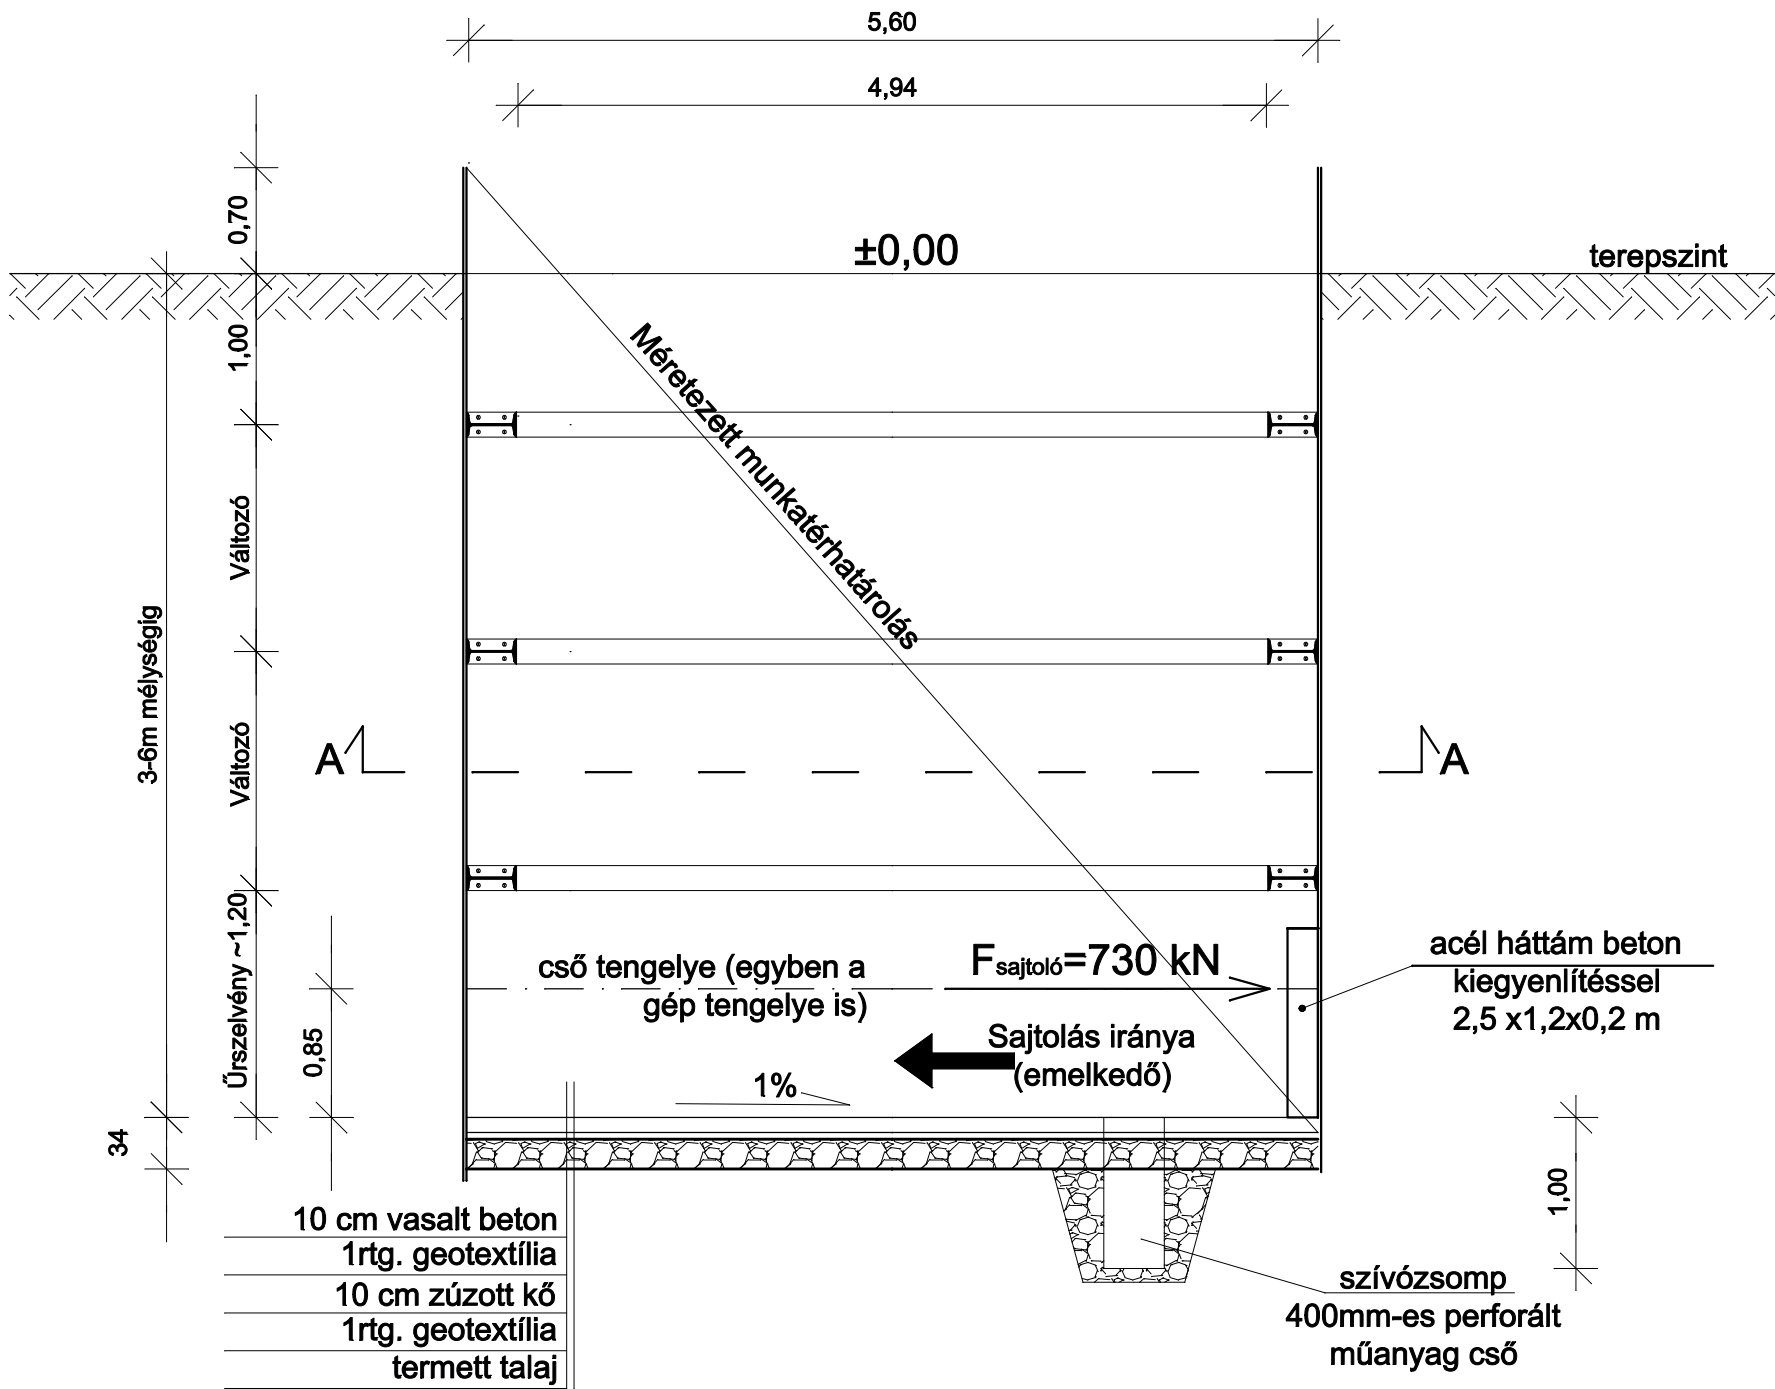

A terven megadott magasságok relatív szintre vonatkoznak.
A munkatérhatárolás és a háttám minden esetben méretezést igényell
A munkatérhatárolásnál be kell tartani a vonatkozó munkavédelmi szabályzatot
(pl. a biztonságos lejutást biztosítani kell, stb.).

Indítóakna 200-600mm-es külső átmérőjű csövek
sajtolásához 40m hosszban.
(tagonként 3m-es csövekből)

		SYCONS Kft. 2094 Nagykovácsi, Nagykovácsi út 26.-30. Tel./fax.: 06-1/397-4856,	
SYCONS		A rajz a SYCONS Kft. szellemi terméke. Minden jog fenntartva. A CAD-del készült rajzok csak CAD-del módosíthatók.	
	Felmérte:	Készítette:	Megbízó:
	Rajz méret:	Dátum:	Rajz címe:
	Méretarány:	Ellenőrizte:	
Rajzszám:			Készült: