



A-A metszet

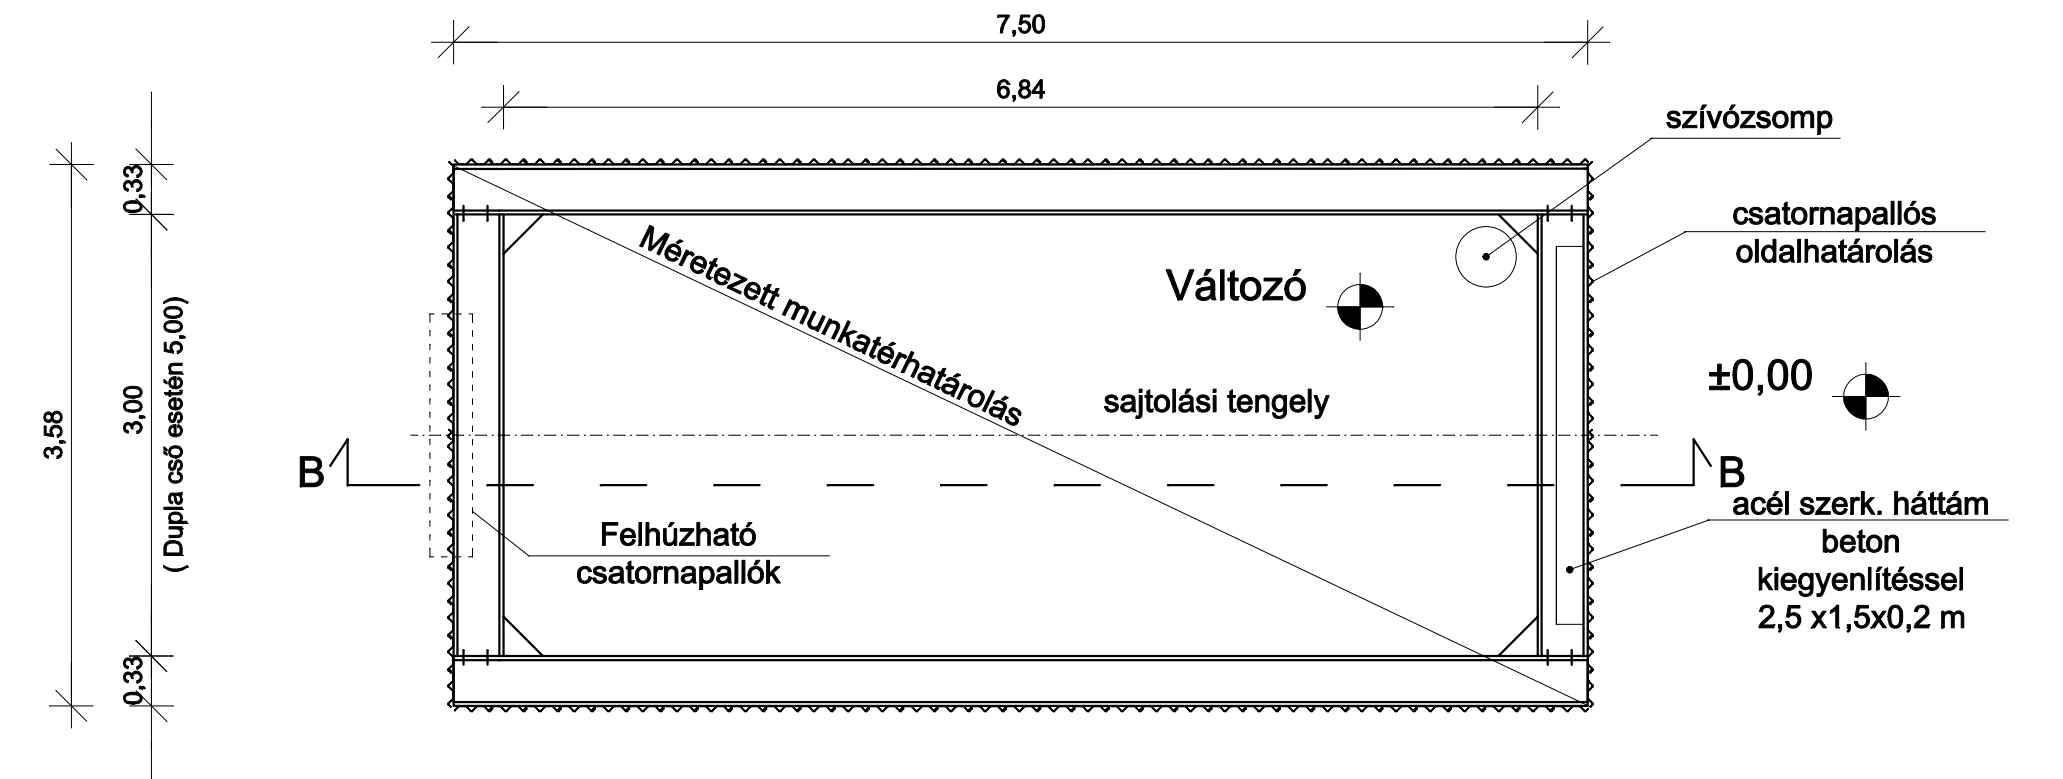

B-B metszet

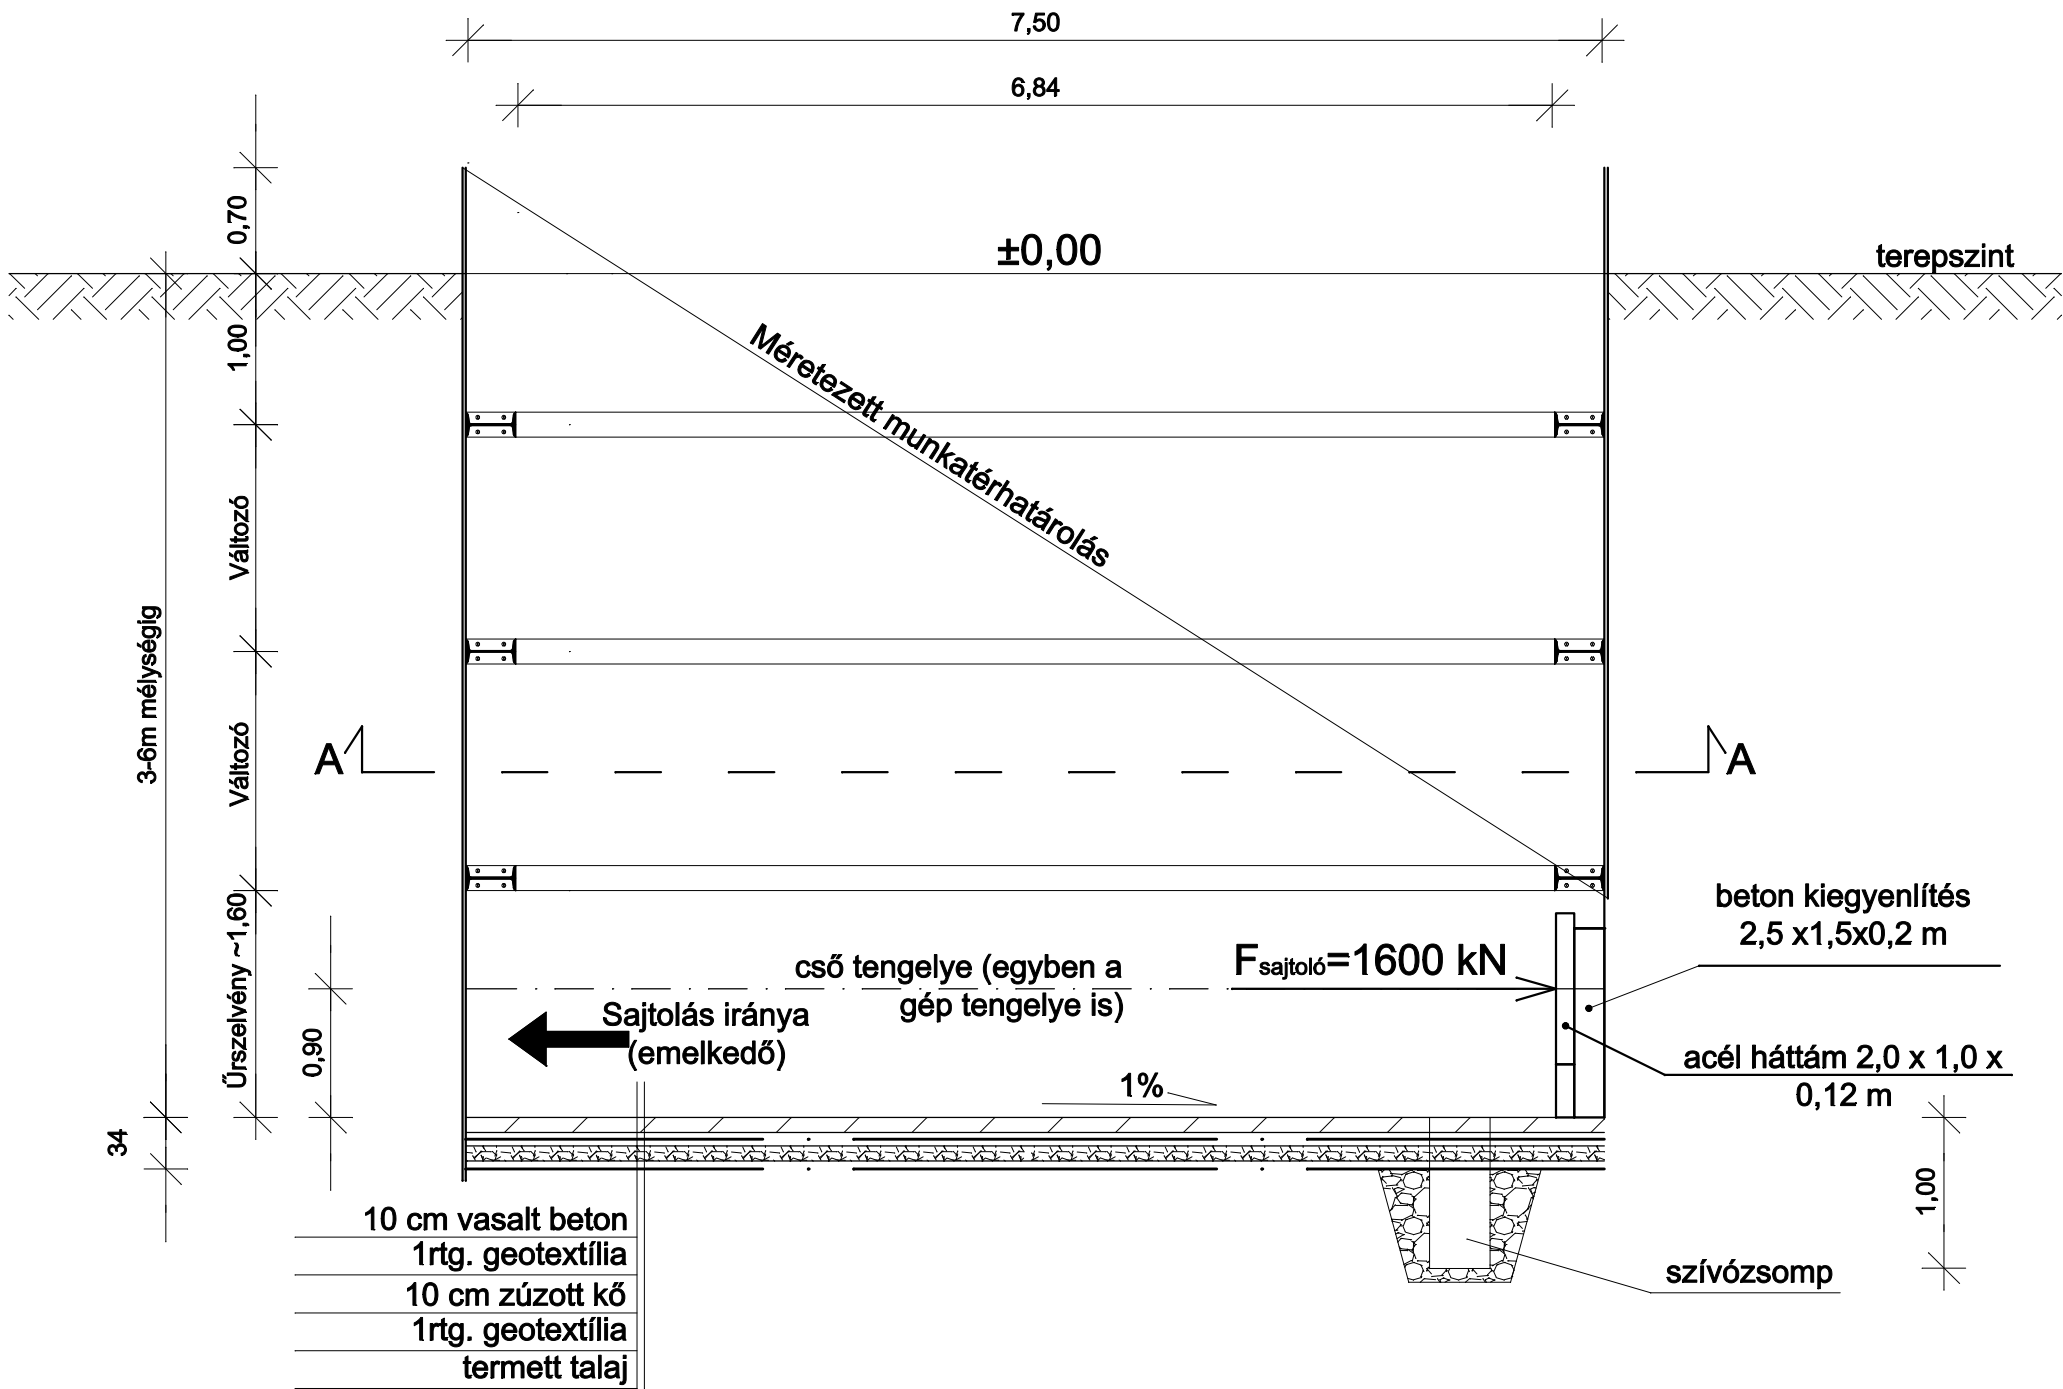

A terven megadott magasságok relatív szintre vonatkoznak.
A munkatérhatárolás és a háttám minden esetben méretezést igényell
A munkatérhatárolásnál be kell tartani a vonatkozó munkavédelmi szabályzatot
(pl. a biztonságos lejutást biztosítani kell, stb.).

Indítóakna 800-1200mm-es külső átmérőjű csövek 35m-ig
600-800mm-es külső átmérőjű csövek 50m-ig
történő sajtolásához. (tagongént 3m-es csövekből)

 SYCONS Felmérte: Rajz méret: Méretarány: Készítette: Dátum: Ellenőrizte: Megbízó: Rajz címe: Készült:			
SYCONS 2094 Nagykovács, Nagykovács út 26.-30. Tel./fax.: 06-1/397-4856, A rajz a SYCONS Kft. szellemi terméke. Minden jog fenntartva. A CAD-del készült rajzok csak CAD-del módosíthatók.			
Murinkó G. 2011.12.12 Szemesy I. 7,5x3,6 indítóakna kialakítása csősaajtolási munkákhoz			
Rajzszám: Készült:			